


CARRER CONSULAT DEL MAR 10

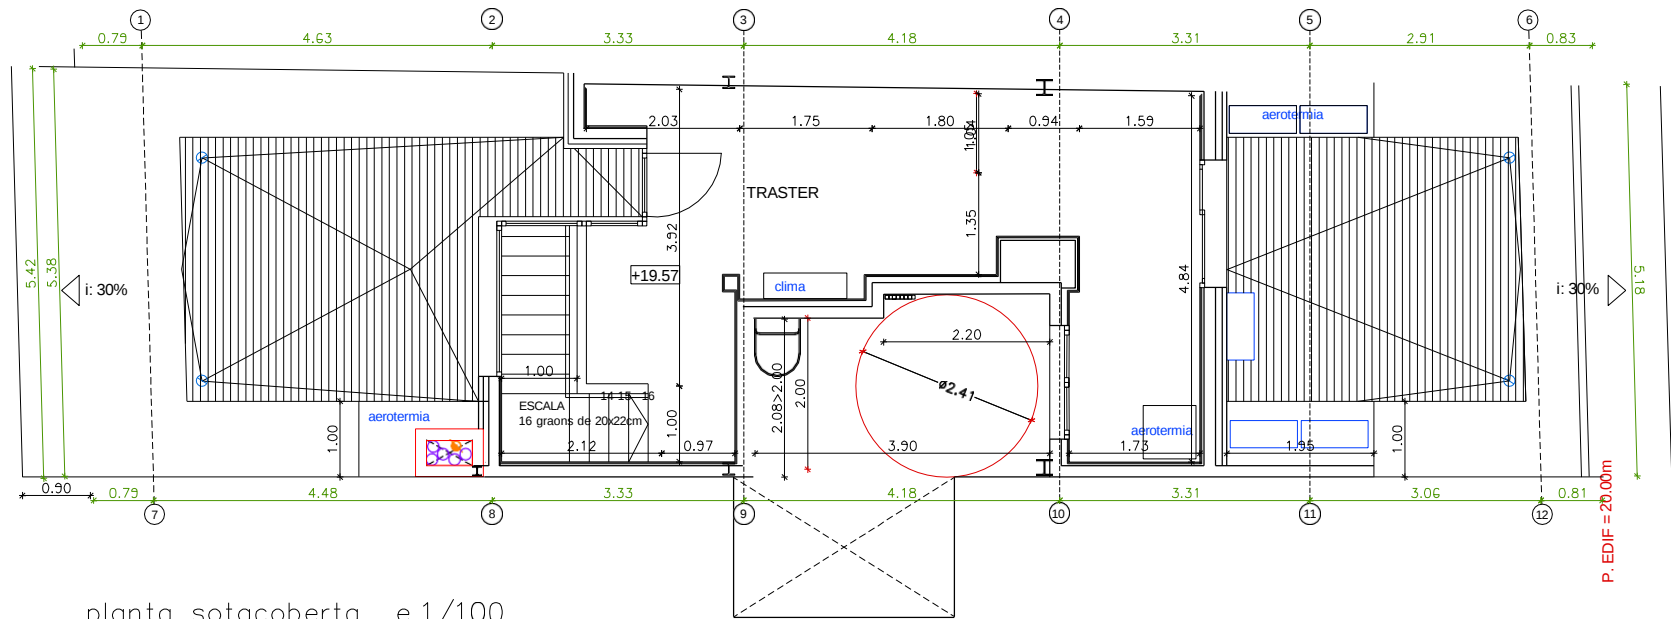


planta sotacoberta e.1/100


SUPERFÍCIE HABITATGE PLANTA CINQUENA I SOTACOBERTA						
Estances	superfície útil (m2)	sup. exterior (m2)	sup. construïda (m2)	sup. mín. habitabilitat	sup. vent. m2	sup. il·lumin. m2
SALA-MENJADOR-CUINA	23.42			20	1/8 sup.=1.89 mín.<3.95	6.64
PASSADIS	15.10					
DORMITORI 1	13.40			6	1/8 sup.=1.89 mín.<1.89	3.70
DORMITORI 2	7.76			6	1/8 sup.=1.89 mín.<1.89	1.40
BANY	4.40				mecànica	0.27
ESCALA	4.43					
BALCÓ CARRER		3.63				
BALCÓ PATI		3.27				
SUBTOTAL SUP. CINQUENA	68.51	6.90	83.30			
TRASTER (SOTACOBERTA)	24.10					
TERRASSA CARRER		15.75				
SUBTOTAL SUP. SOTACOB.	24.10	15.75	40.71			
SUBTOTAL PIS 5 I PIS SOTACOB.	92.61	22.65	124.01			

SUPERFÍCIES ESPAIS COMUNS CINQUENA I SOTACOBERTA			
Estances	superfície útil (m2)	sup. exterior (m2)	sup. construïda (m2)
ESCALA	4.73		
VESTIBUL ASCENSOR	2.01		
TERRASSA PATI		13.63	
SUBTOTAL SUPERFÍCIES	6.74	13.63	17.87

CARRER CONSULAT DEL MAR 10

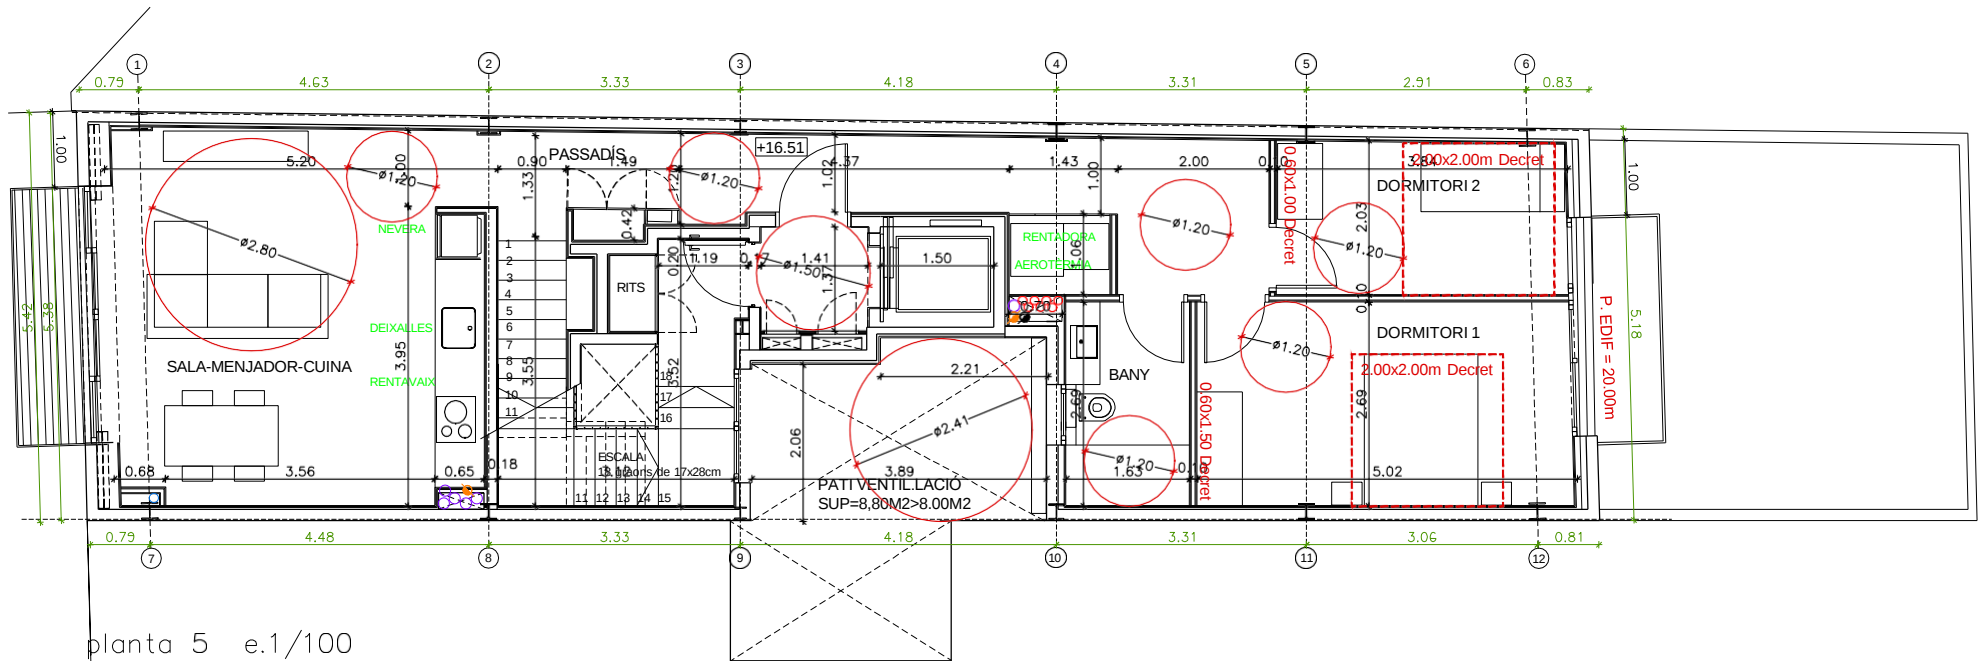

planta 5 e.1/100

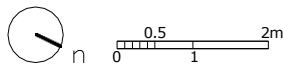



Projecte Bàsic I D'Execució
Obra nova per a un edifici de 6 habitatges de planta baixa i 5 plantes pis.
Emplaçament: Consolat De Mar, 10
Municipi: Pineda De Mar - 08397
Arquitectes: GARCIA GIL, JOSEP ORIOL

Clients: ZLATA CONSOLA S.L.

Hash: OUF7X78kboiwCx+oUsggN9u0OzY=
Hash COAC: nz6LZko/BQKLuOrLXTIITkblx4=
Ref: COAC-2019001374-870443-01

Col·legi d'Arquitectes de Catalunya

Visat: 2019001374

Data: 28-02-2024