



CARRER CONSULAT DEL MAR 10

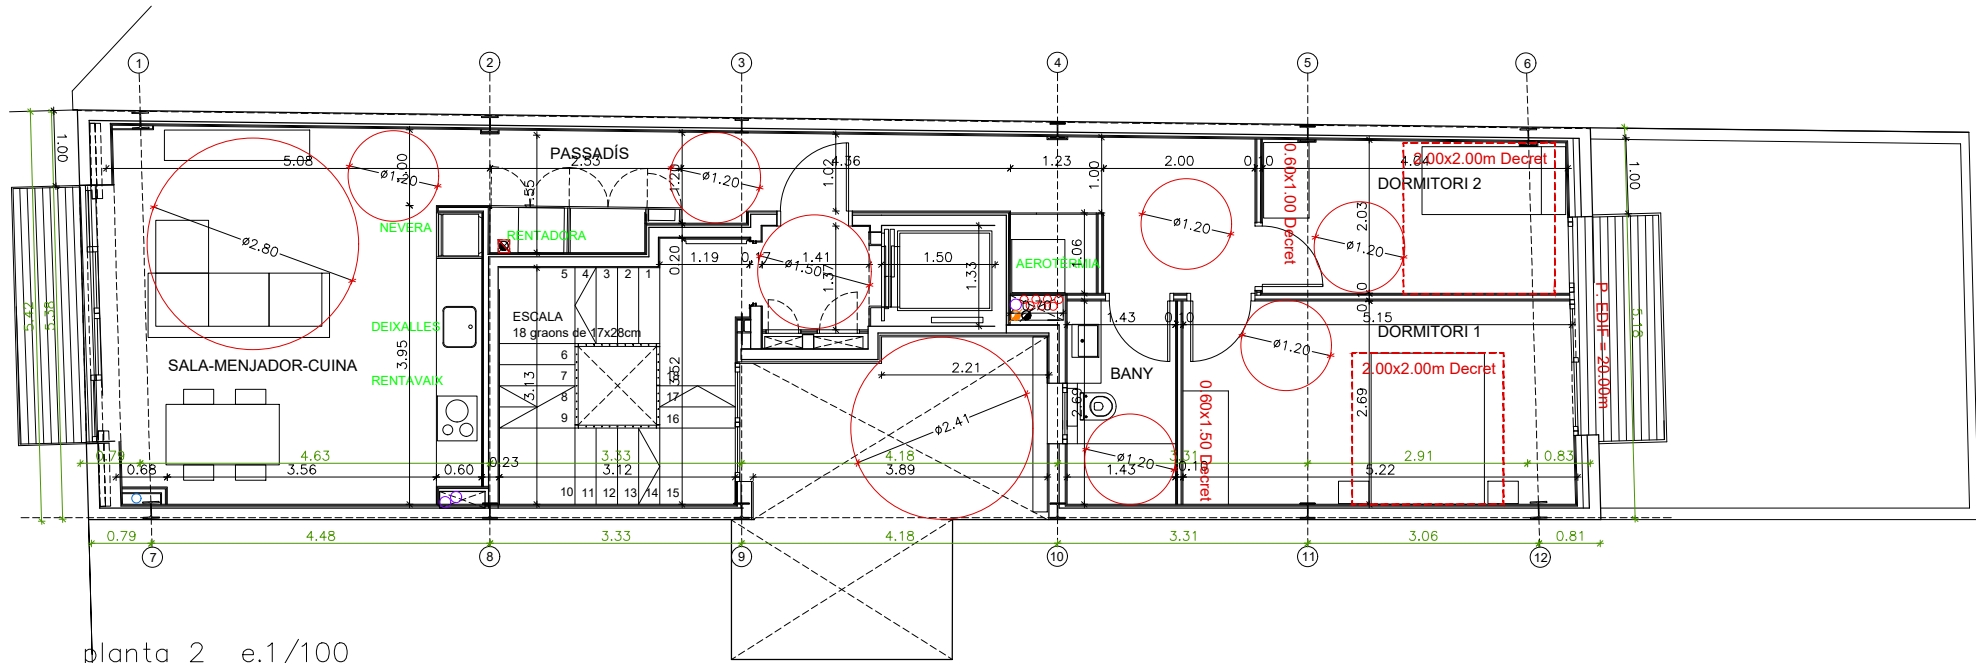

planta 2 e.1/100


CARRER CONSULAT DEL MAR 10

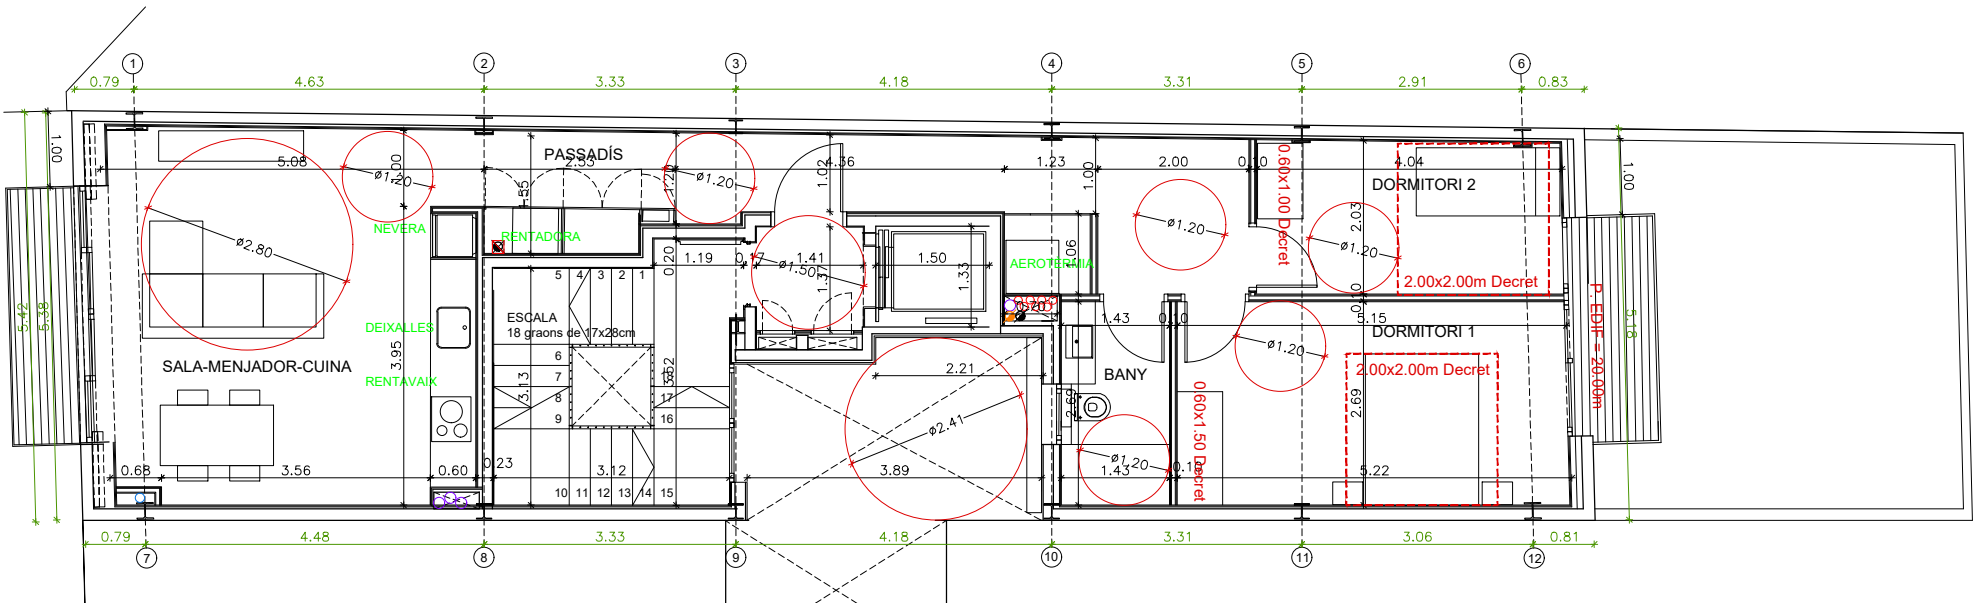

planta 3 e.1/100

SUPERFÍCIE HABITATGES PLANTA TIPUS (1a, 2a, 3a i 4a)						
Estances	superfície útil (m2)	sup. exterior (m2)	sup. construïda (m2)	sup. mín. habitabilitat (m2)	sup. vent. m2 (m2)	sup. il·lumin. m2 (m2)
SALA-MENJADOR-CUINA	23.42			20,00	1/8 sup.= 2.92 min.<3,95	6,64
PASSADÍS	15.64					
DORMITORI 1	13.94			6,00	1/8 sup.= 1.74 m2 mín.<1.85	3,70
DORMITORI 2	8.16			6,00	1/8 sup.= 1.02 m2 mín.<1.40	1,40
BANY	3.86				mecànica	0,27
BALCÓ CARRER		3.63				
BALCÓ PATI		3.27				
SUBTOTAL SUPERFÍCIES	65.02	6.90	79.30			

SUPERFÍCIES ESPAIS COMUNS TIPUS (1era, 2a, 3era i 4a)			
Estances	superfície útil (m2)	sup. exterior (m2)	sup. construïda (m2)
PATI VENTIL·LACIÓ P1		8,85	
ESCALA	9.11		
VESTÍBUL ASCENSOR	2.01		
SUBTOTAL SUPERFÍCIES	11.12	8.85	17.87

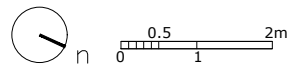



Projecte Bàsic I D'Execució

Obra nova per a un edifici de 6 habitatges de planta baixa i 5 plantes pis.

Emplaçament: Consolat De Mar, 10

Municipi: Pineda De Mar - 08397

Arquitectes: GARCIA GIL, JOSEP ORIOL



Col·legi d'Arquitectes de Catalunya

Hash: OUZFX78kboiwCx+oUsggN9u0OzY=

Hash COAC: nz6LZko/BQKLuOrLXTiYtkblx4=

Ref: COAC-2019001374-870443-01

Clients: ZLATA CONSOLA S.L.

Visat: 2019001374

Data: 28-02-2024

projecte	Projecte bàsic i d'execució d'edifici plurifamiliar de planta baixa i 5 plantes pis de 6 habitatges a Pineda de Mar		
situació	Consulat del Mar 10. Pineda de Mar		
plànol	planta 2_planta 3	Esc: A3 1/100	num_ G03
data	febrer 2024	A1 1/50	
promotor	ZLATA CONSOLA S.L.		
arquitecte	J.Oriol Garcia Gil		