



CARRER CONSULAT DEL MAR 10

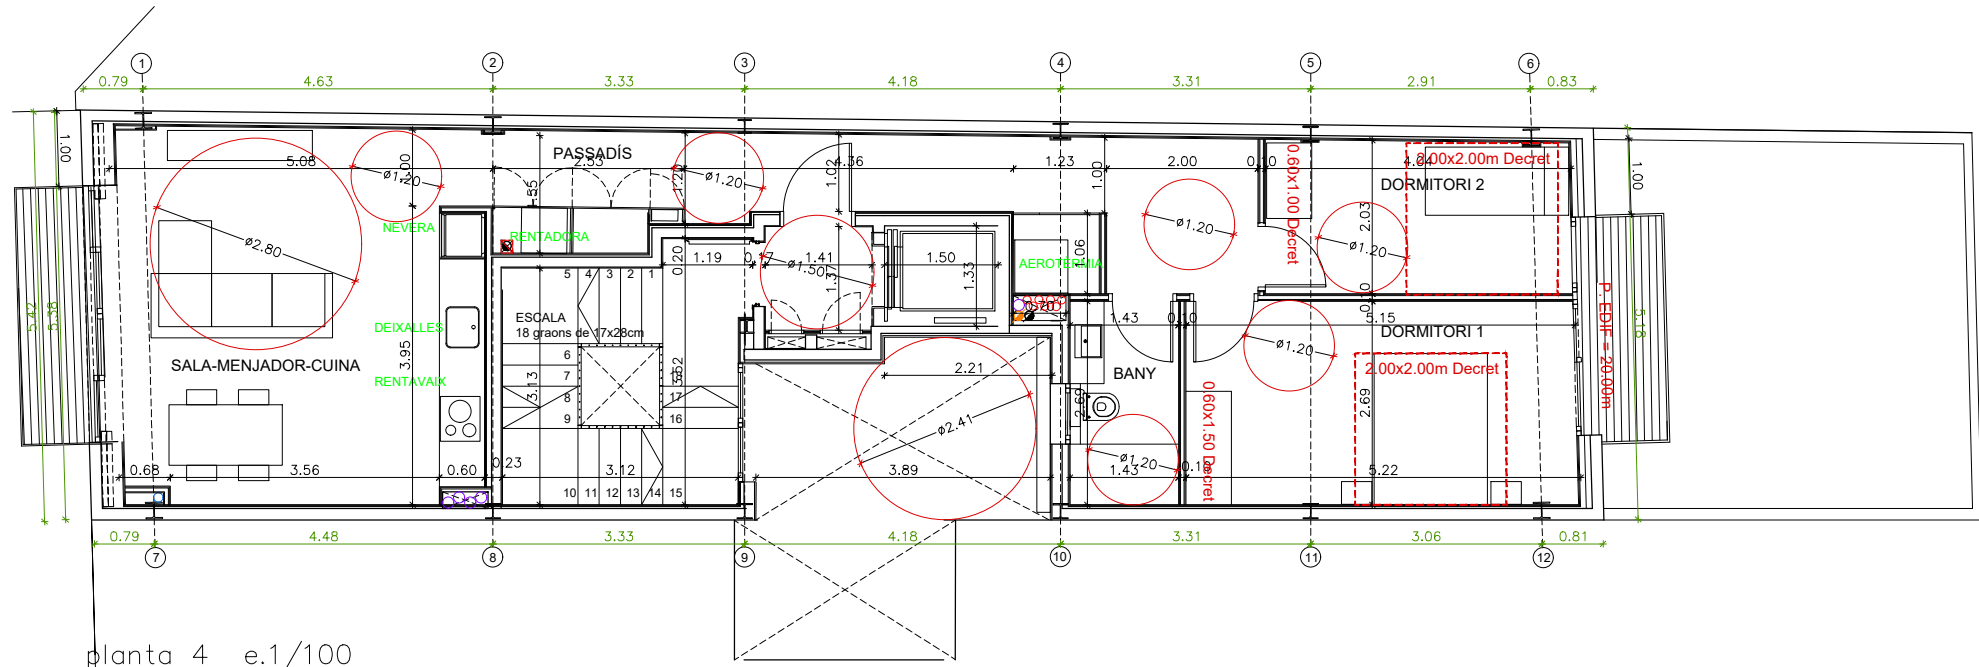

planta 4 e.1/100


CARRER CONSULAT DEL MAR 10

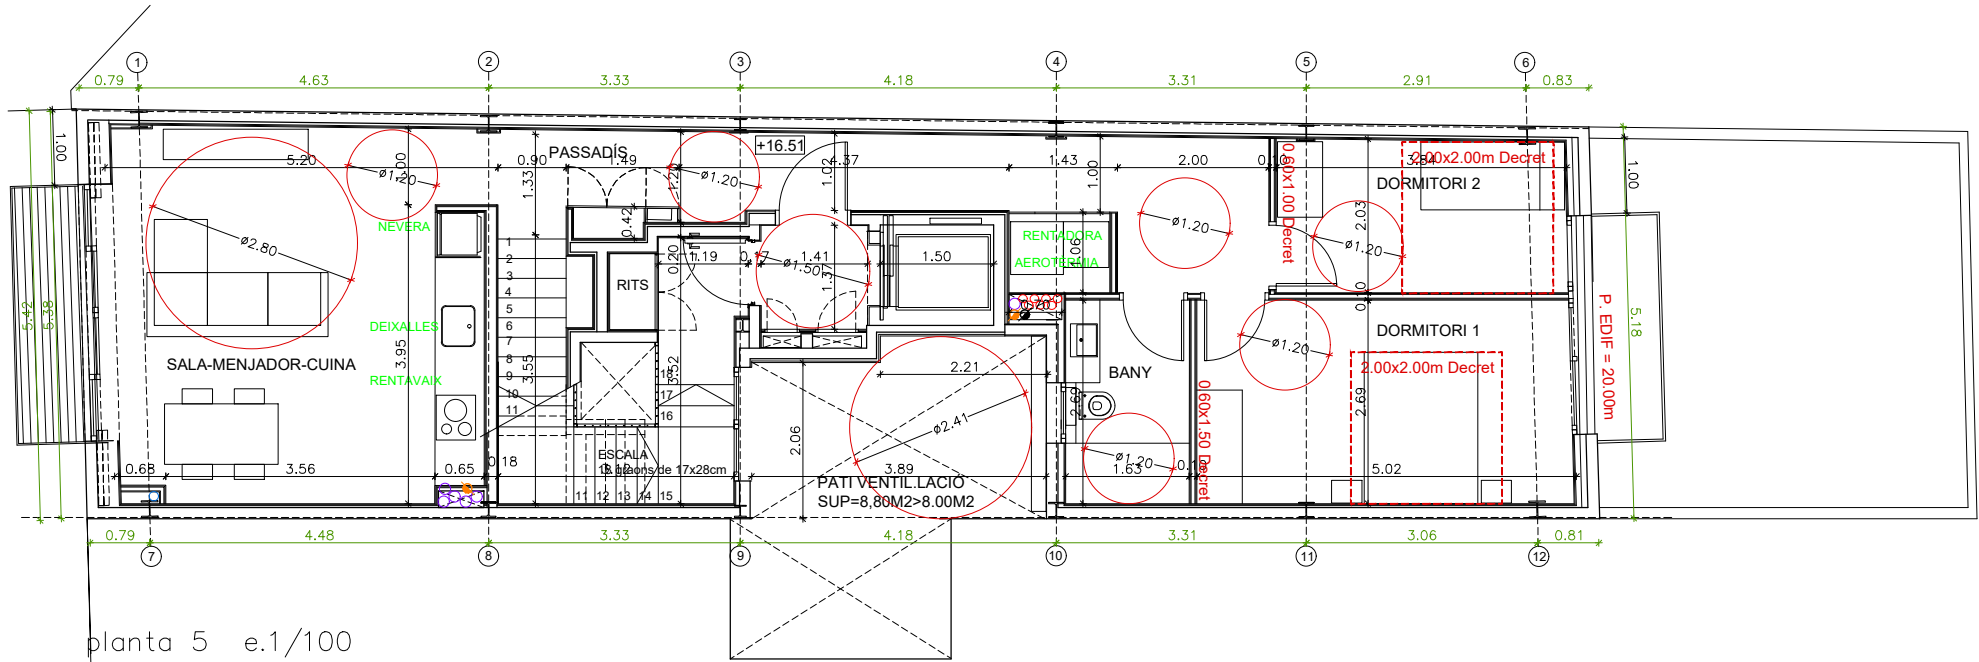

planta 5 e.1/100

SUPERFÍCIE HABITATGE PLANTA CINQUENA I SOTACOBERTA						
Estances	superfície d'II	sup. exterior	sup. construïda	sup. mín. habitabilitat	sup. vent. m2	sup. il.lumin. m2
	(m2)	(m2)	(m2)			
SALA-MENJADOR-CUINA	23.42			20	1/8 sup.=1.89 mín.<3.95	6,64
PASSADÍS	15.10					
DORMITORI 1	13.40			6	1/8 sup.=1.89 mín.<1.89	3,70
DORMITORI 2	7.76			6	1/8 sup.=1.89 mín.<1.89	1,40
BANY	4.40					
ESCALA	4.43				mecànica	0,27
BALCÓ CARRER		3.63				
BALCÓ PATI		3.27				
SUBTOTAL SUP. CINQUENA	68.51	6.90	83.30			
TRASTER (SOTACOBERTA)	24.10					
TERRASSA CARRER		15.75				
SUBTOTAL SUP. SOTACOB.	24.10	15.75	40.71			
SUBTOTAL PIS 5 I PIS SOTCOB	92.61	22.65	124.01			

SUPERFÍCIES ESPAIS COMUNS CINQUENA I SOTACOBERTA			
Estances	superfície útil (m2)	sup. exterior (m2)	sup. construïda (m2)
ESCALA	4.73		
VESTIBUL ASCENSOR	2.01		
TERRASSA PATI		13.63	
SUBTOTAL SUPERFÍCIES	6.74	13.63	17.87

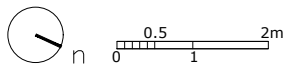

projecte	Projecte bàsic i d'execució d'edifici plurifamiliar de planta baixa i 5 plantes pis de 6 habitatges a Pineda de Mar		
situació	Consulat del Mar 10. Pineda de Mar		
plànol	planta 4_ planta 5	Esc: A3 1/100	num_ G04
data	febrer 2024	A1 1/50	
promotor	ZLATA CONSOLA S.L.		
arquitecte	J.Oriol Garcia Gil		



Projecte Bàsic I D'Execució
Obra nova per a un edifici de 6 habitatges de planta baixa i 5 plantes pis.
Emplaçament: Consolat De Mar, 10
Municipi: Pineda De Mar - 08397
Arquitectes: GARCIA GIL, JOSEP ORIOL

Clients: ZLATA CONSOLA S.L.

Hash: OUZFX78kboiwCx+oUsggN9u0OzY=
Hash COAC: nz6LZko/BQKLuoRlXTiYtkbIx4=
Ref: COAC-2019001374-870443-01

Visat: 2019001374

Data: 28-02-2024