



CARRER CONSULAT DEL MAR 10

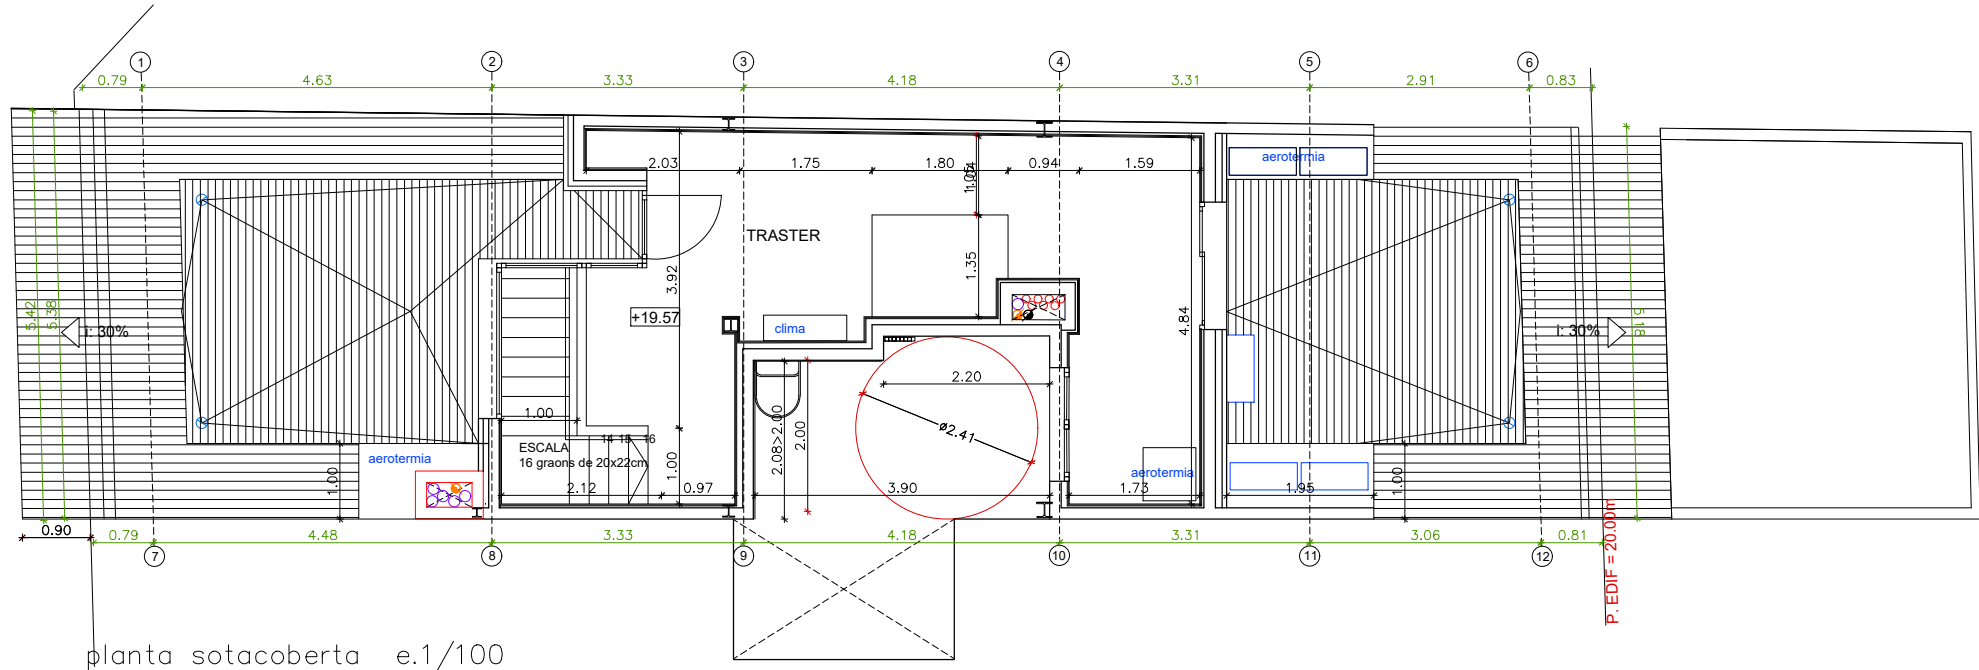


SUPERFÍCIE HABITATGE PLANTA CINQUENA I SOTACOBERTA					
Estancies	superfície útil (m2)	sup. exterior (m2)	sup. construïda (m2)	sup. mín. habitatjat	sup. vent. m2
SALA-MENJADOR-CUINA	23.42			20	1/8 sup.=1.89 mín.<3.95
PASSADIS	15.10				
DORMITORI 1	13.40			6	1/8 sup.=1.89 mín.<1.89
DORMITORI 2	7.76			6	1/8 sup.=1.89 mín.<1.89
BANY	4.40				mecànica
ESCALA	4.43				
BALCÓ CARRER		3.63			
BALCÓ PATI		3.27			
SUBTOTAL SUP. CINQUENA	68.51	6.90	83.30		
TRASTER (SOTACOBERTA)	24.10				
TERRASSA CARRER		15.75			
SUBTOTAL SUP. SOTACOB.	24.10	15.75	40.71		
SUBTOTAL PIS 5 I PIS SOTCOB.	92.61	22.65	124.01		

SUPERFÍCIES ESPAIS COMUNS CINQUENA I SOTACOBERTA			
Estancies	superfície útil (m2)	sup. exterior (m2)	sup. construïda (m2)
ESCALA	4.73		
VESTIBUL ASCENSOR	2.01		
TERRASSA PATI		13.63	
SUBTOTAL SUPERFÍCIES	6.74	13.63	17.87

CARRER CONSULAT DEL MAR 10

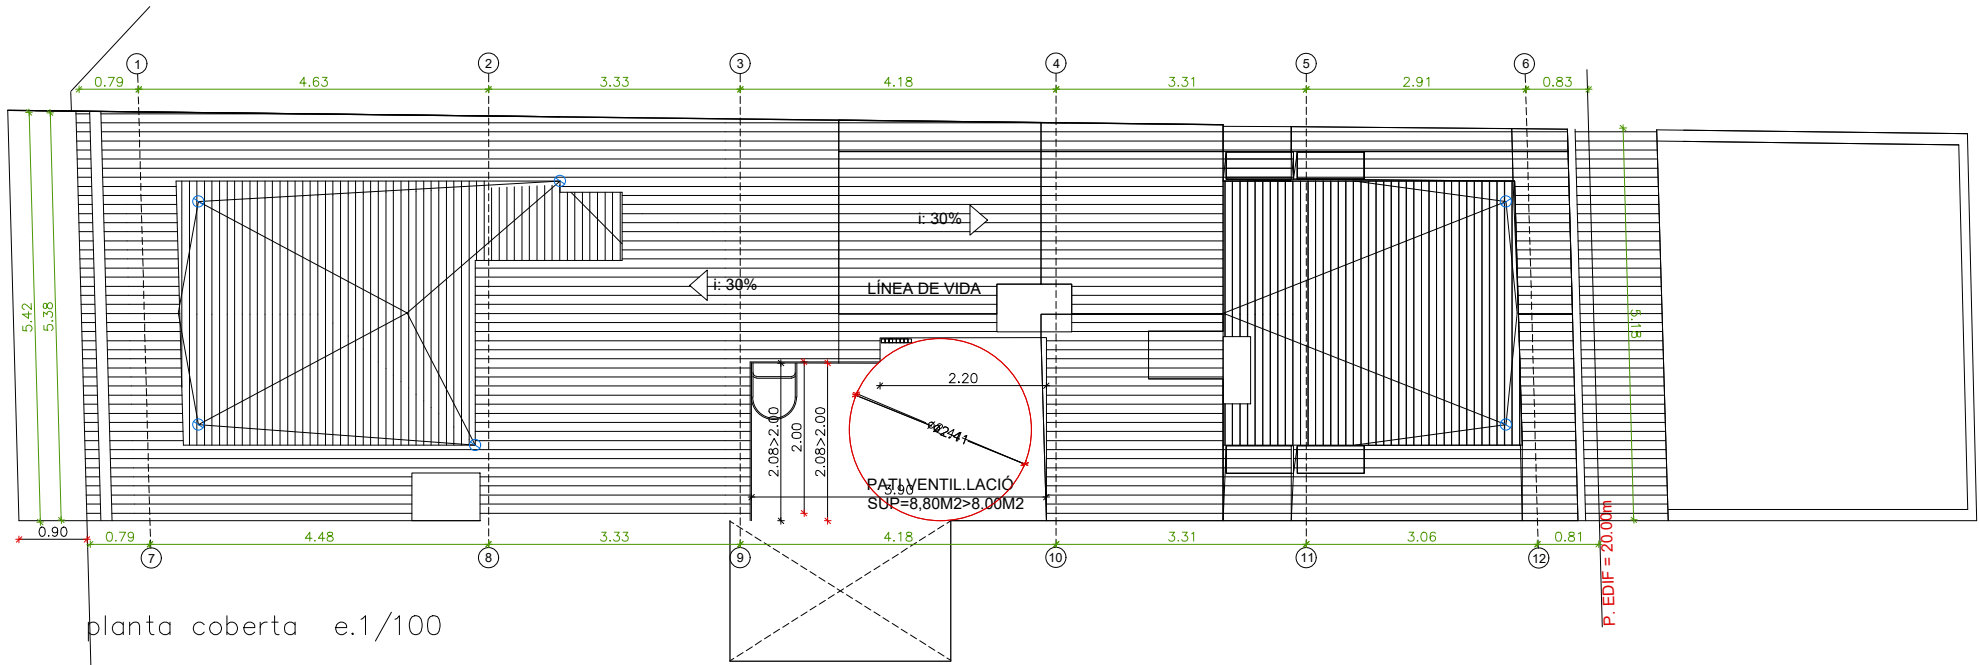

RESUM SUPERFÍCIES			
	superfície útil (m2)	sup. exterior (m2)	sup. construïda (m2)
HABITATGE PLANTA BAIXA	58.32	24.74	70.50
HABITATGE PLANTA PRIMERA	65.02	6.90	79.30
HABITATGE PLANTA SEGONA	65.02	6.90	79.30
HABITATGE PLANTA TERCERA	65.02	6.90	79.30
HABITATGE PLANTA QUARTA	65.02	6.90	79.30
PLANTA CINQUENA	68.51	6.90	83.30
PL. SOTACOBERTA	24.10	15.75	40.71
HABITATGE CINQUENA I SCOB.	92.61	22.65	124.01
ESPAIS COMUNS	76.20	50.19	124.83
TOTAL SUPERFÍCIES	487.21	125.18	636.53

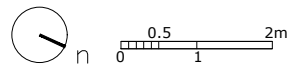



Projecte Bàsic I D'Execució
Obra nova per a un edifici de 6 habitatges de planta baixa i 5 plantes pis.
Emplaçament: Consolat De Mar, 10
Municipi: Pineda De Mar - 08397
Arquitectes: GARCIA GIL, JOSEP ORIOL

Clients: ZLATA CONSOLA S.L.

Hash: OUF7X78kboiwCx+oUsggN9u0OzY=
Hash COAC: nz6LZko/BQKLuoRLXTiYtkbIx4=
Ref: COAC-2019001374-870443-01

Col·legi d'Arquitectes de Catalunya

Visat: 2019001374

Data: 28-02-2024

projecte **Projecte bàsic i d'execució d'edifici plurifamiliar de planta baixa i 5 plantes pis de 6 habitatges a Pineda de Mar**

situació **Consulat del Mar 10. Pineda de Mar**

plànol **P. sotacoberta_ planta coberta** Esc: **A3 1/100** num_ **G05**

data **febrer 2024** A1 **1/50**

promotor **ZLATA CONSOLA S.L.**

arquitecte **J.Oriol Garcia Gil**