


CARRER CONSULAT DEL MAR 10

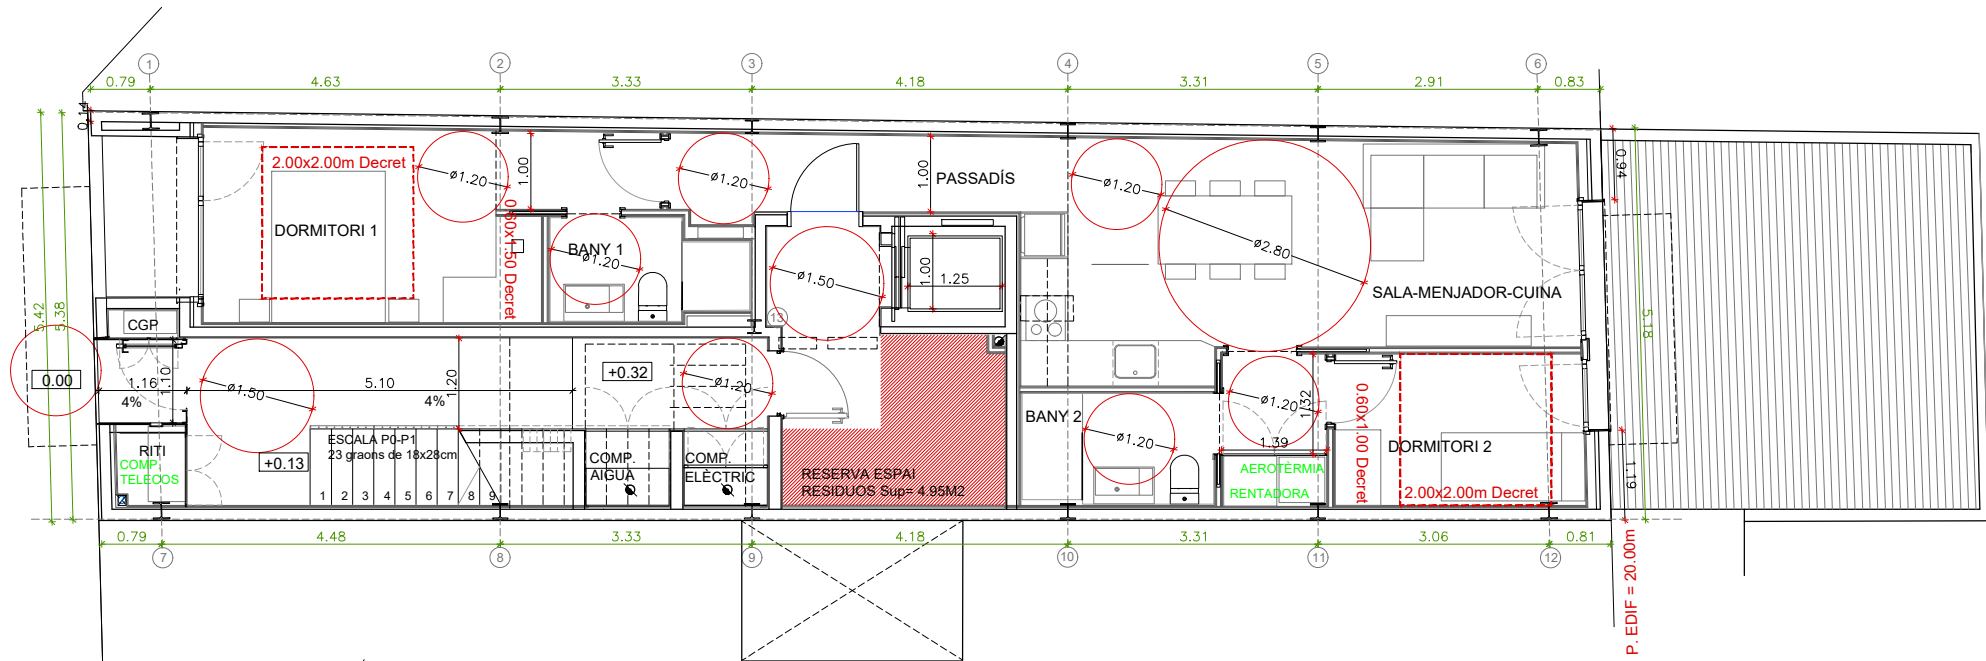


planta baixa e.1/100

SUPERFICIE HABITATGE PLANTA BAIXA						
Estances	superfície útil (m²)	sup. exterior (m²)	sup. construïda (m²)	sup. mín. habitabilitat (m²)	sup. vent. m² (m²)	sup. il·lumin. m² (m²)
SALA-MENJADOR-CUINA	20.89		20.00	20.00	1/8 sup.= 2.61 mín.<3.60	3.60
PASSADÍS	5.46			6.00		
DORMITORI 1	12.99			6.00	1/8 sup.= 1.62 mín.<3.11	3.11
DORMITORI 2	6.63				1/8 sup.= 0.83 m² mín.< 2.48	2.48
BANY 1	3.20				mecànica	
BANY 2	3.67				mecànica	
DISTRIBUIDOR	5.46					
PATI POSTERIOR		24.74				
SUBTOTAL SUPERFÍCIES	58.32	24.74	70.50			

SUPERFÍCIES ESPAIS COMUNS PLANTA BAIXA			
Estances	superfície útil (m²)	sup. exterior (m²)	sup. construïda (m²)
VESTIBUL ACCÉS	13.60		
ESCALA	2.67		
VESTIBUL ASCENSOR	3.76		
ESPAI RESERVA RESIDUOS	4.95		
PORXO CARRER		1.16	1.16
SUBTOTAL SUPERFÍCIES	24.98	1.16	35.48


CARRER CONSULAT DEL MAR 10

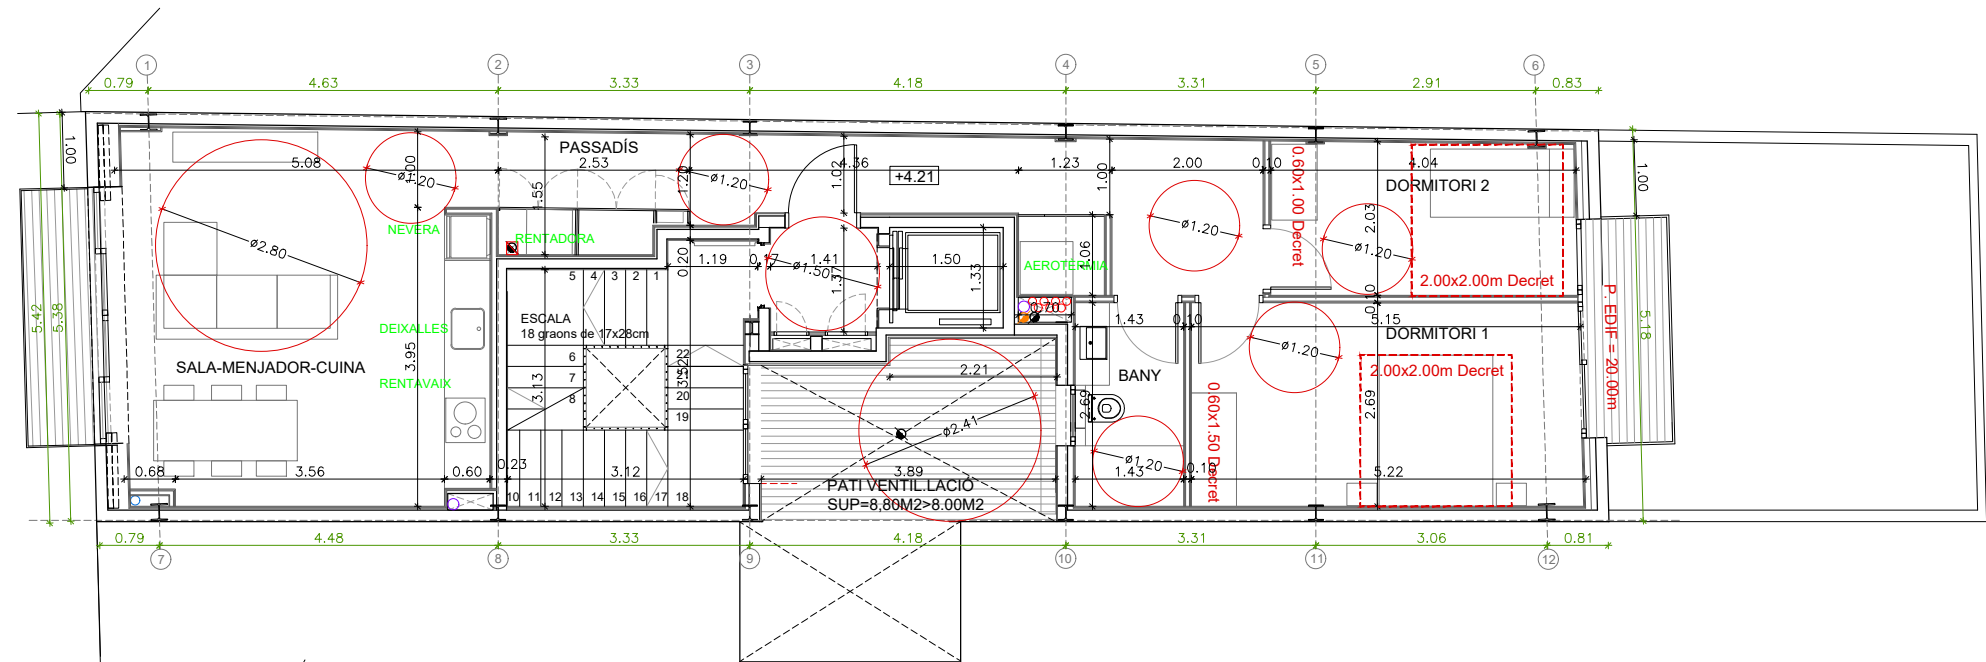

planta 1 e.1/100

SUPERFICIE HABITATGES PLANTA TIPUS (1a, 2a, 3a i 4a)						
Estances	superfície útil (m²)	sup. exterior (m²)	sup. construïda (m²)	sup. mín. habitabilitat (m²)	sup. vent. m² (m²)	sup. il·lumin. m² (m²)
SALA-MENJADOR-CUINA	23.42			20.00	1/8 sup.= 2.92 mín.<3.95	6.64
PASSADÍS	15.64					
DORMITORI 1	13.94			6.00	1/8 sup.= 1.74 m² mín.<1.85	3.70
DORMITORI 2	8.16			6.00	1/8 sup.= 1.02 m² mín.<1.40	1.40
BANY	3.86				mecànica	0.27
BALCÓ CARRER		3.63				
BALCÓ PATI		3.27				
SUBTOTAL SUPERFÍCIES	65.02	6.90	79.30			

SUPERFÍCIES ESPAIS COMUNS TIPUS (1era, 2a, 3era i 4a)			
Estances	superfície útil (m²)	sup. exterior (m²)	sup. construïda (m²)
PATI VENTIL·LACIÓ P1		8.85	
ESCALA	9.11		
VESTIBUL ASCENSOR	2.01		
SUBTOTAL SUPERFÍCIES	11.12	8.85	17.87

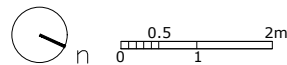



Projecte Bàsic I D'Execució
Obra nova per a un edifici de 6 habitatges de planta baixa i 5 plantes pis.
Emplaçament: Consolat De Mar, 10
Municipi: Pineda De Mar - 08397
Arquitectes GARCIA GIL, JOSEP ORIOL

Hash: OUF7X78kboiwCx+oUsggN9u0OzY=
Hash COAC: nz6LZko/BQKLuoOrLXTIYtkblx4=
Ref: COAC-2019001374-870443-01

Visat: 2019001374

Clients: ZLATA CONSOLA S.L.

Data: 28-02-2024

projecte

situació

plànol

data

promotor

arquitecte

Projecte bàsic i d'execució d'edifici plurifamiliar de planta baixa i 5 plantes pis de 6 habitatges a Pineda de Mar

Consulat del Mar 10. Pineda de Mar

planta baixa_p1

febrer 2024

ZLATA CONSOLA S.L.

J.Oriol Garcia Gil

Esc: A3 1/100

num_ G02

A1 1/50